

Wasserkorporation Kaltbrunn

Hydraulisches Schema


F+K Frei + Krauer AG | Ingenieurbüro für Wasserversorgung und Tiefbau | frei-krauer.ch
 Mythenstrasse 17 | 8840 Rapperswil | T 056 220 00 80 | bu@frei-krauer.ch
 Zweigbüro Uznach | Im Zibellfl. | 8730 Uznach

Format: 120 x 120 | Datum / Gez: 16.05.2024 / WYS | Plan-Nr.: 7522-812a

Legende:

- Anlagen der WV Kaltbrunn in verschiedenen Druckzonen
- Anlagen fremder Wasserversorgungen

- | | | | | | |
|--|------------------------------|--|---------------------------|--|------------------|
| | Wasserkammer | | Klappe mit Elektroantrieb | | Regelventil |
| | Druckzonen (Verbrauchernetz) | | Rückschlagklappe | | Pumpe |
| | Quellfassung | | Handschieber | | Wassermesser |
| | | | Mengenbegrenzung | | Druckreduzierung |
| | | | UV-Anlage | | |

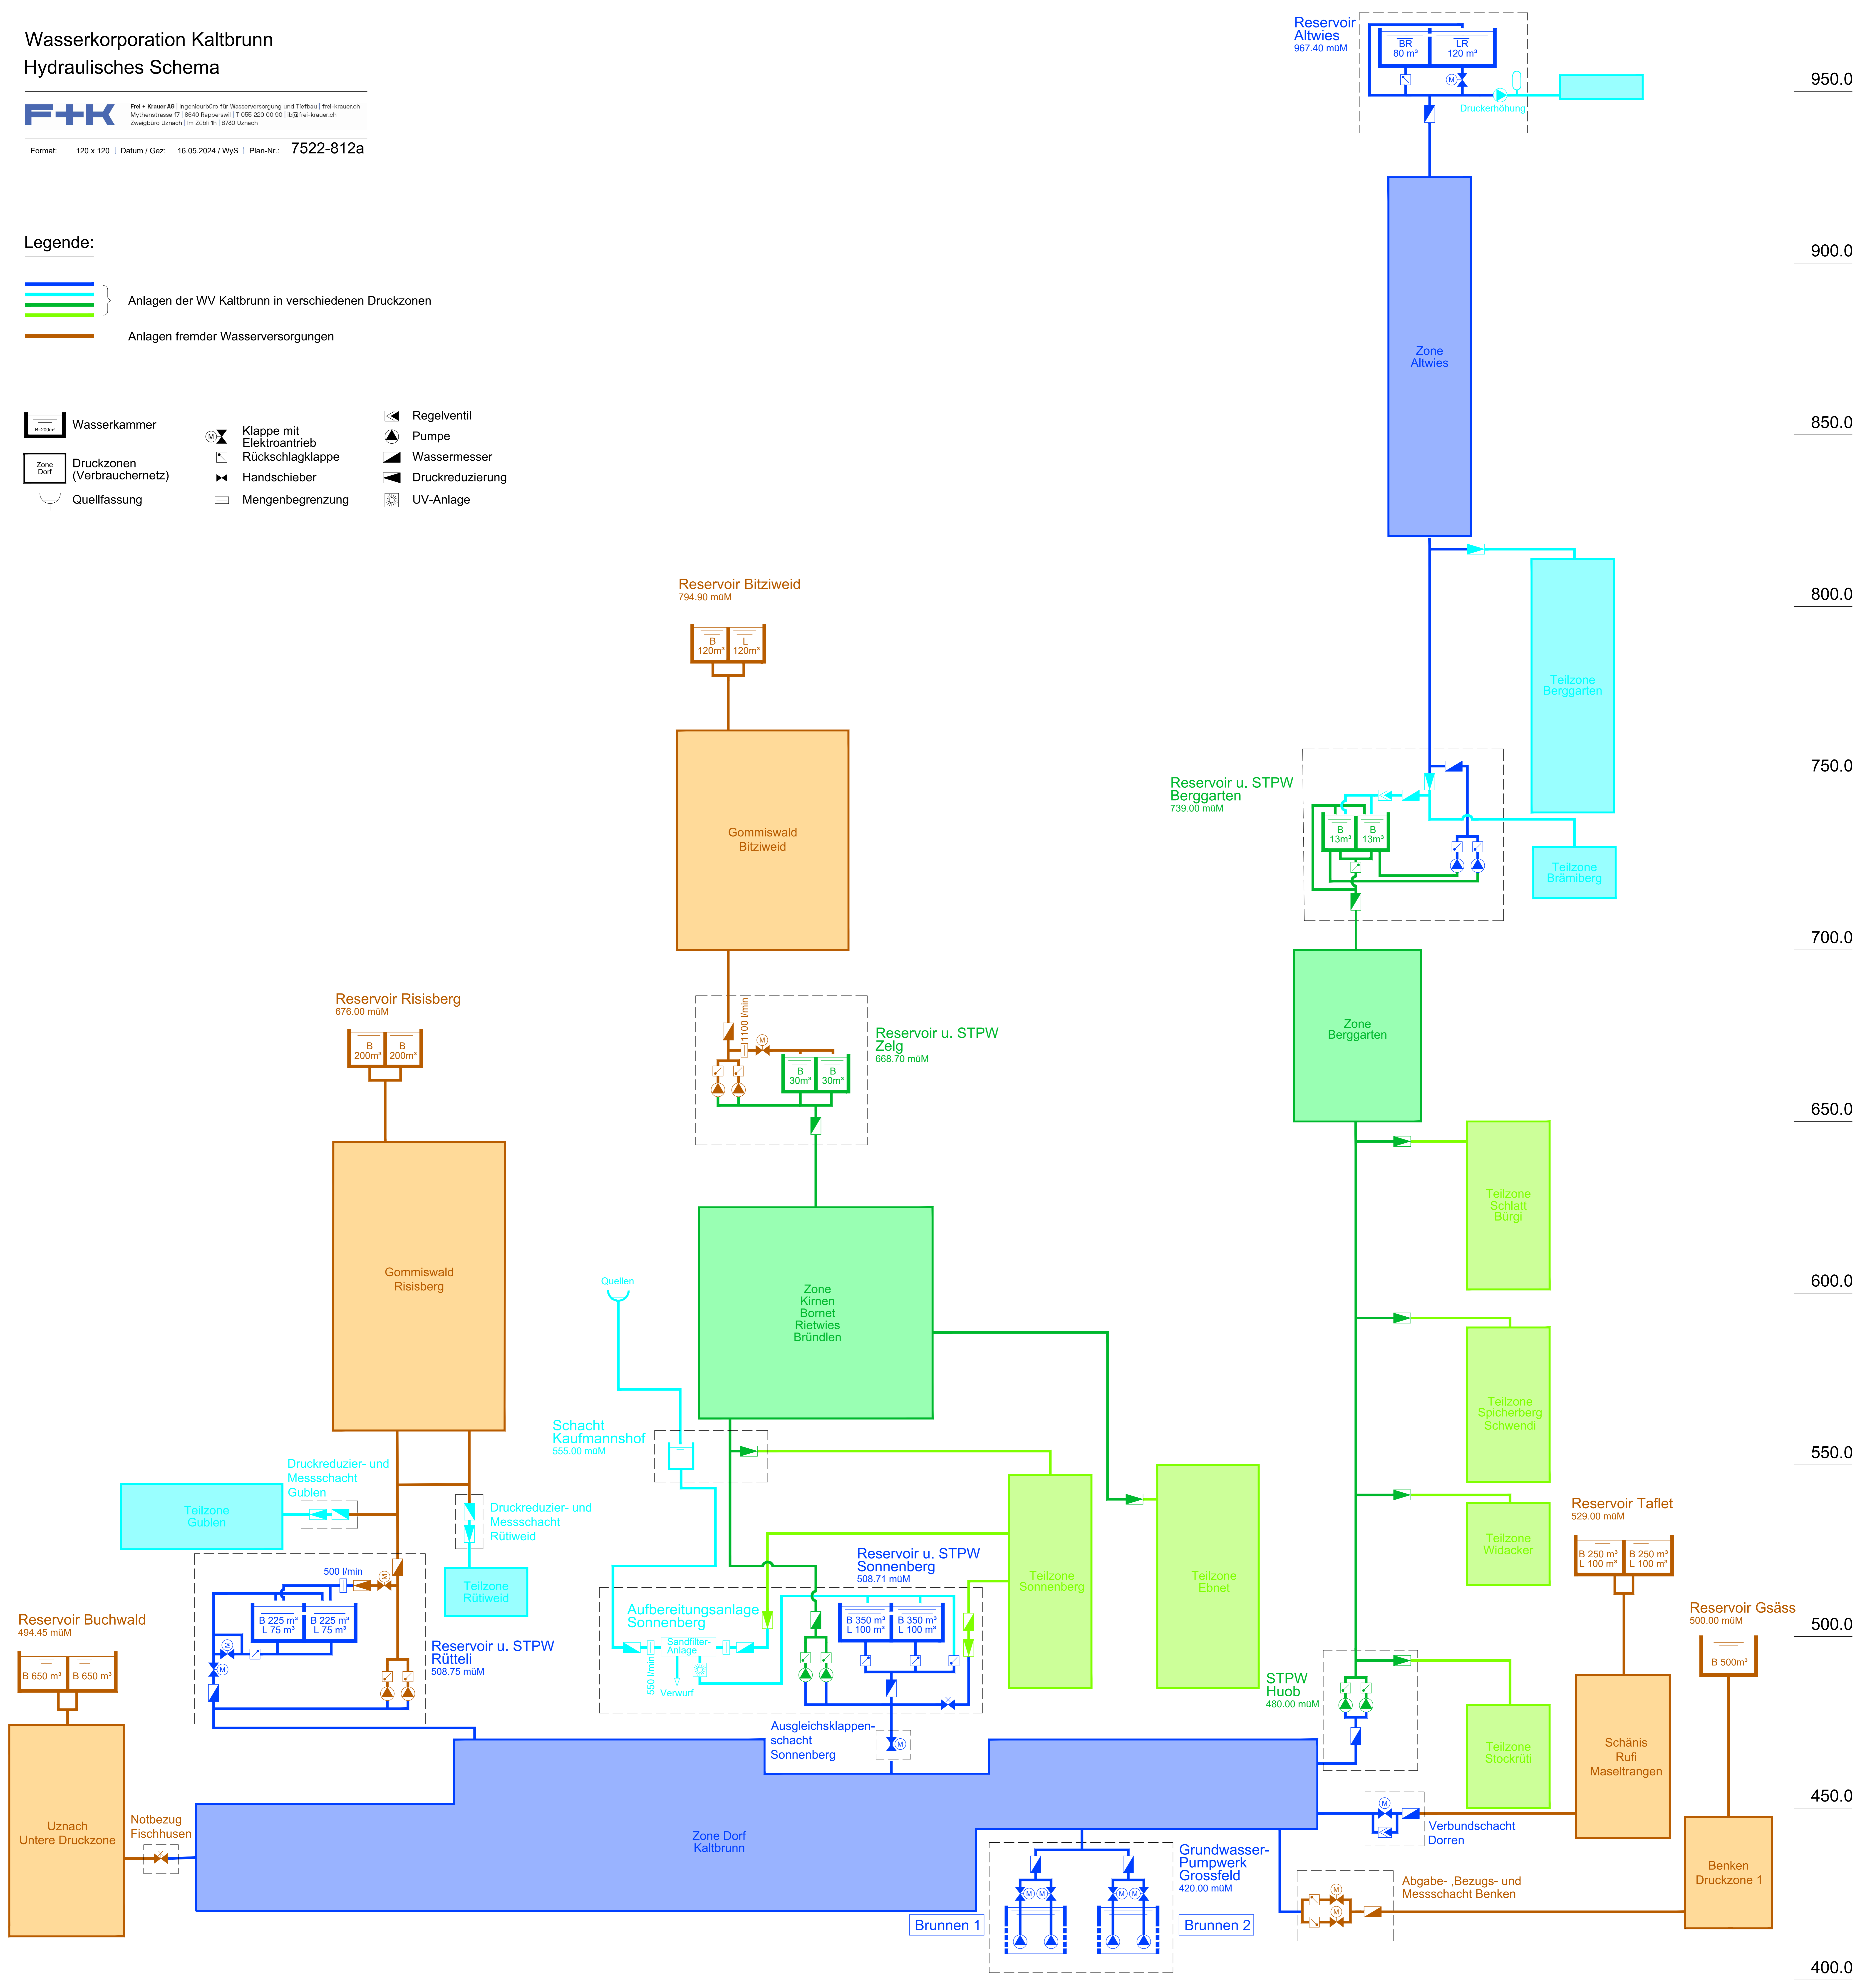

950.0
900.0
850.0
800.0
750.0
700.0
650.0
600.0
550.0
500.0
450.0
400.0